

Karte 10:

# MASSNAHMEN

X X X X X

Zusätzliche Erschließung des „Wohnpark am See“



Nachhaltige Siedlungserweiterung: Entwickeln von Wohnbauflächen




Möglicher Standort für einen neuen Seniorentreff




Möglicher Standort zusätzlicher Einrichtungen für Jugendliche




Platzgestaltung / Verbessern der Nutzbarkeit des Platzes

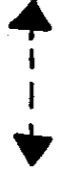


Schaffen einer neuen innerörtlichen Wegeverbindung

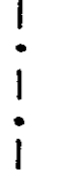

Anlage eines „Ortsrandweges“ (K 234 – Am Sportpark)

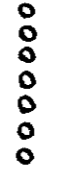

Anpflanzen landschaftsgerechten Ortsrandgrüns

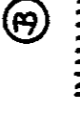

Aufstellen von Bänken



Verkehrsberuhigung des Straßenraumes



Ordnen des ruhenden Verkehrs auf privaten Flächen



Maßnahmen zur Wohnumfeldverbesserung




Maßnahmen zur Wohnumfeldverbesserung auf Grundstücken der KSG



Eingrünen / Einfrieden der Wertstoffcontainer

KSG/SP/Ge 20. Sept. 2005

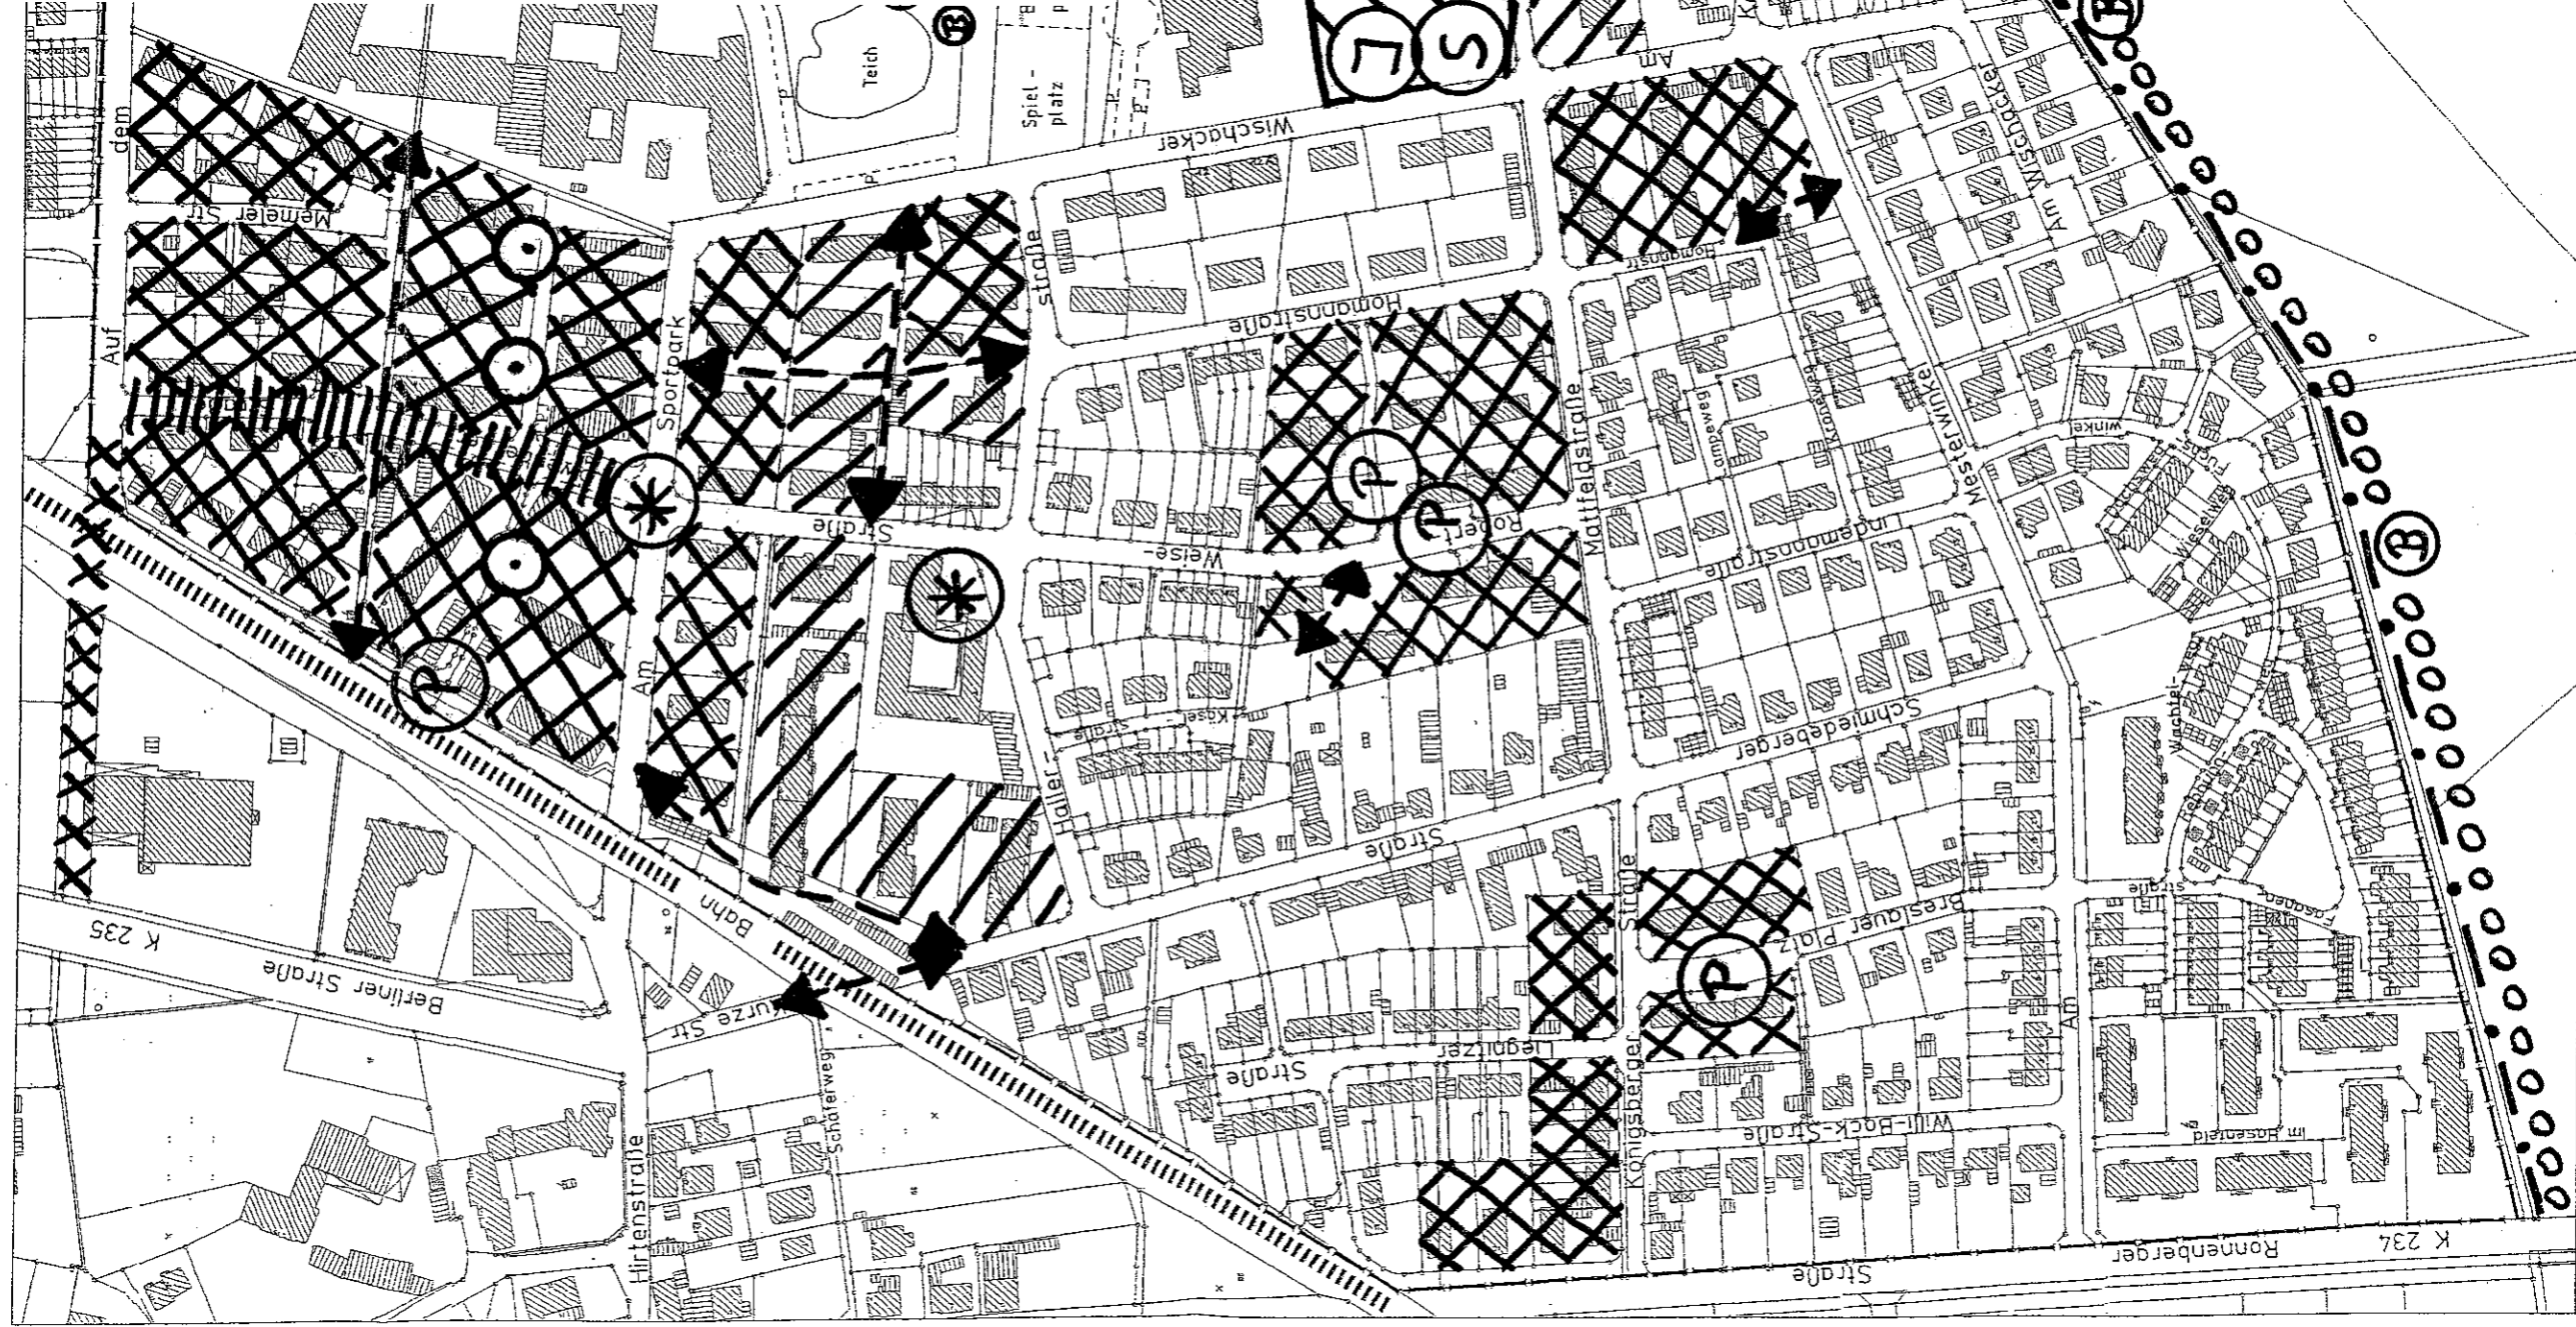

Grenze des Untersuchungsgebietes

Maßstab: 0 20 40 60 80 100 m

KSG  
Krisenstiegs-  
gesellschaft  
Hammer mbH  
Auf der Dehne 2C  
30889 Leezahn  
Postfach 121226  
30885 Leezahn  
Telefon (0511) 8604-0  
Telefax (0511) 8604-100  
Internet www.ksg-hammer.de  
E-Mail: mail@ksg-hammer.de