


**Anlage zur Satzung
der Stadt Ronnenberg
über die förmliche Festlegung des Sanierungsgebietes
„Ortskern Ronnenberg“
(Lageplan des Geltungsbereiches)**

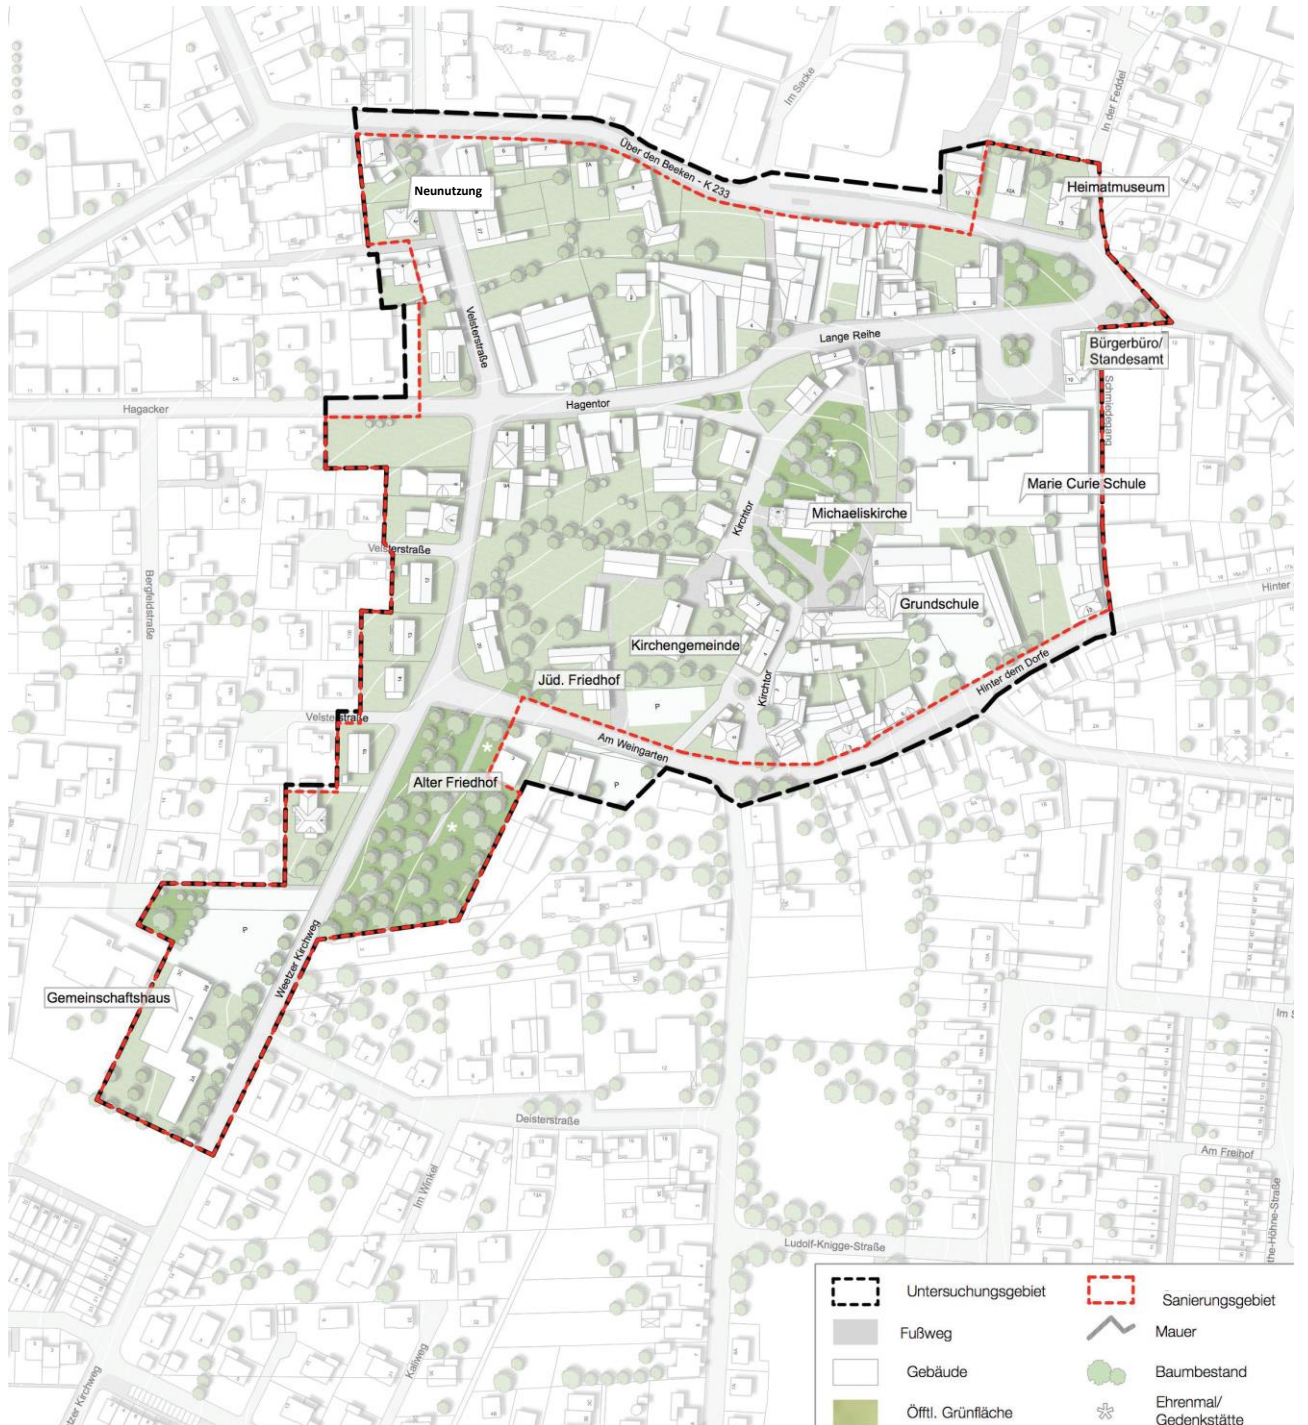

Ohne Maßstab