


Der Entwurf 'Quadrat' verfügt mit seinen linearen Strukturen über eine zentral angeordnete, große Pflanz- und Rasenfläche, die von einer Wegefläche aus wassergebundener Wegedecke (versickerungsoffener Schotterbelag mit Splitt-Decke) gesäumt wird. An zwei Seiten wird die entstehende Platzsituation durch eine Hecken- und Strauchpflanzung von der bestehenden Bebauung abgeschirmt. Besonderer Wert wird neben der Erhöhung des Grünflächenanteils im Vergleich zur bestehenden Gestaltung auf die Verwendung von insektenfreundlichen Blühpflanzen in den Pflanz- und Rasenflächen gelegt. Die zentrale, quadratische Rasenfläche wird leicht erhöht gestaltet und von einer Stufe eingefasst. Die seitliche Wegefläche kann zum Boulespiel verwendet werden und zwei generationsübergreifend nutzbare Spielgeräte auf der Rasenfläche erhöhen den Spielwert. Moderne Sitzbänke aus Metall und Holz laden zum Verweilen ein. Im Dunklen sorgt die Beleuchtung mit Mastleuchten für eine bessere Aufenthaltsqualität und ein höheres Sicherheitsgefühl. Geprägt wird die Platzsituation von einem einzelnen, malerischen Solitärbaum sowie den linear angeordneten Solitärsträuchern mit begleitender Heckenpflanzung.

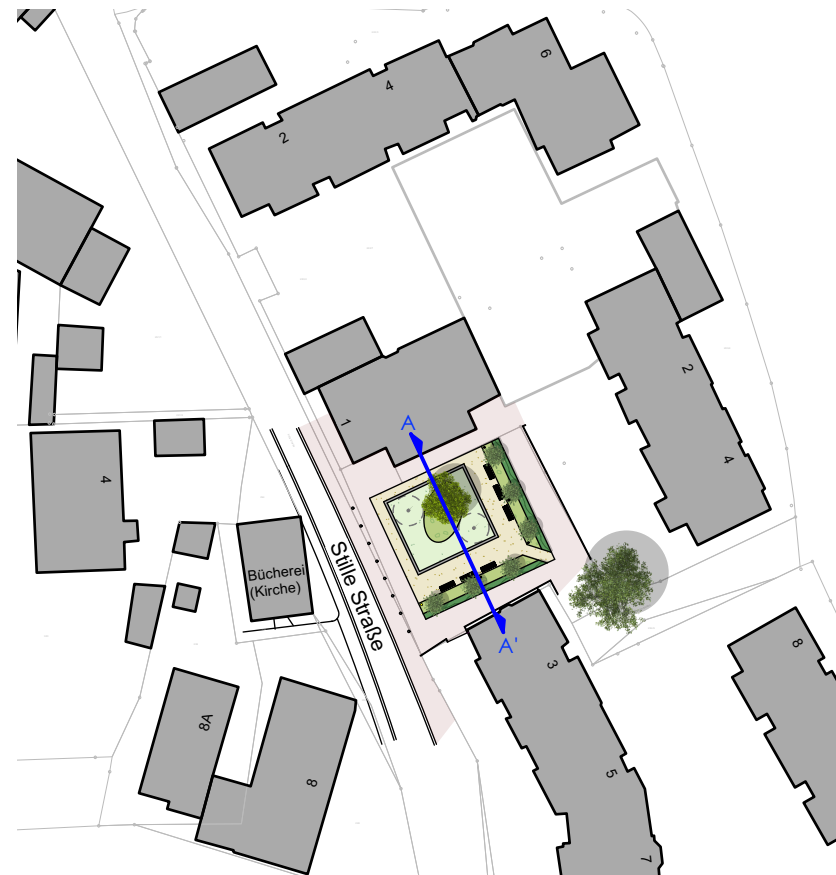


Spielgeräte



Sitzbänke



Beleuchtung

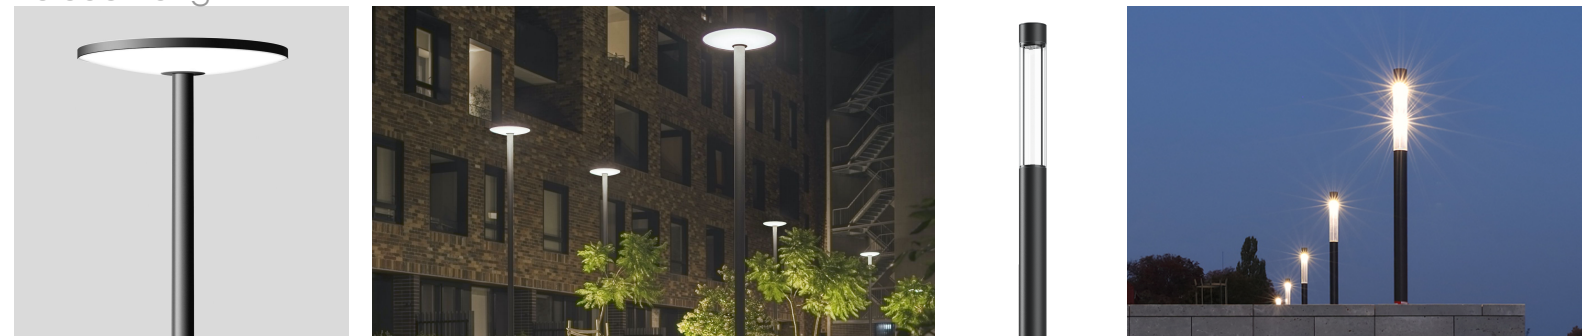

Quadrat

Neugestaltung 'Platz Stille Straße' Empelde
 Ideenkonzepte zur Bürgerbeteiligung - Variante 3 'Quadrat'