


- ENTWURF -


Stadt Ronnenberg ST. Empelde

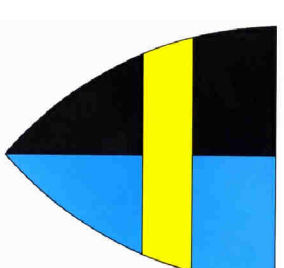

Bebauungsplan Nr. 113 A "Rathaus-Umfeld"

1. Änderung und Erweiterung

- *Bebauungsplan der Innenentwicklung -*

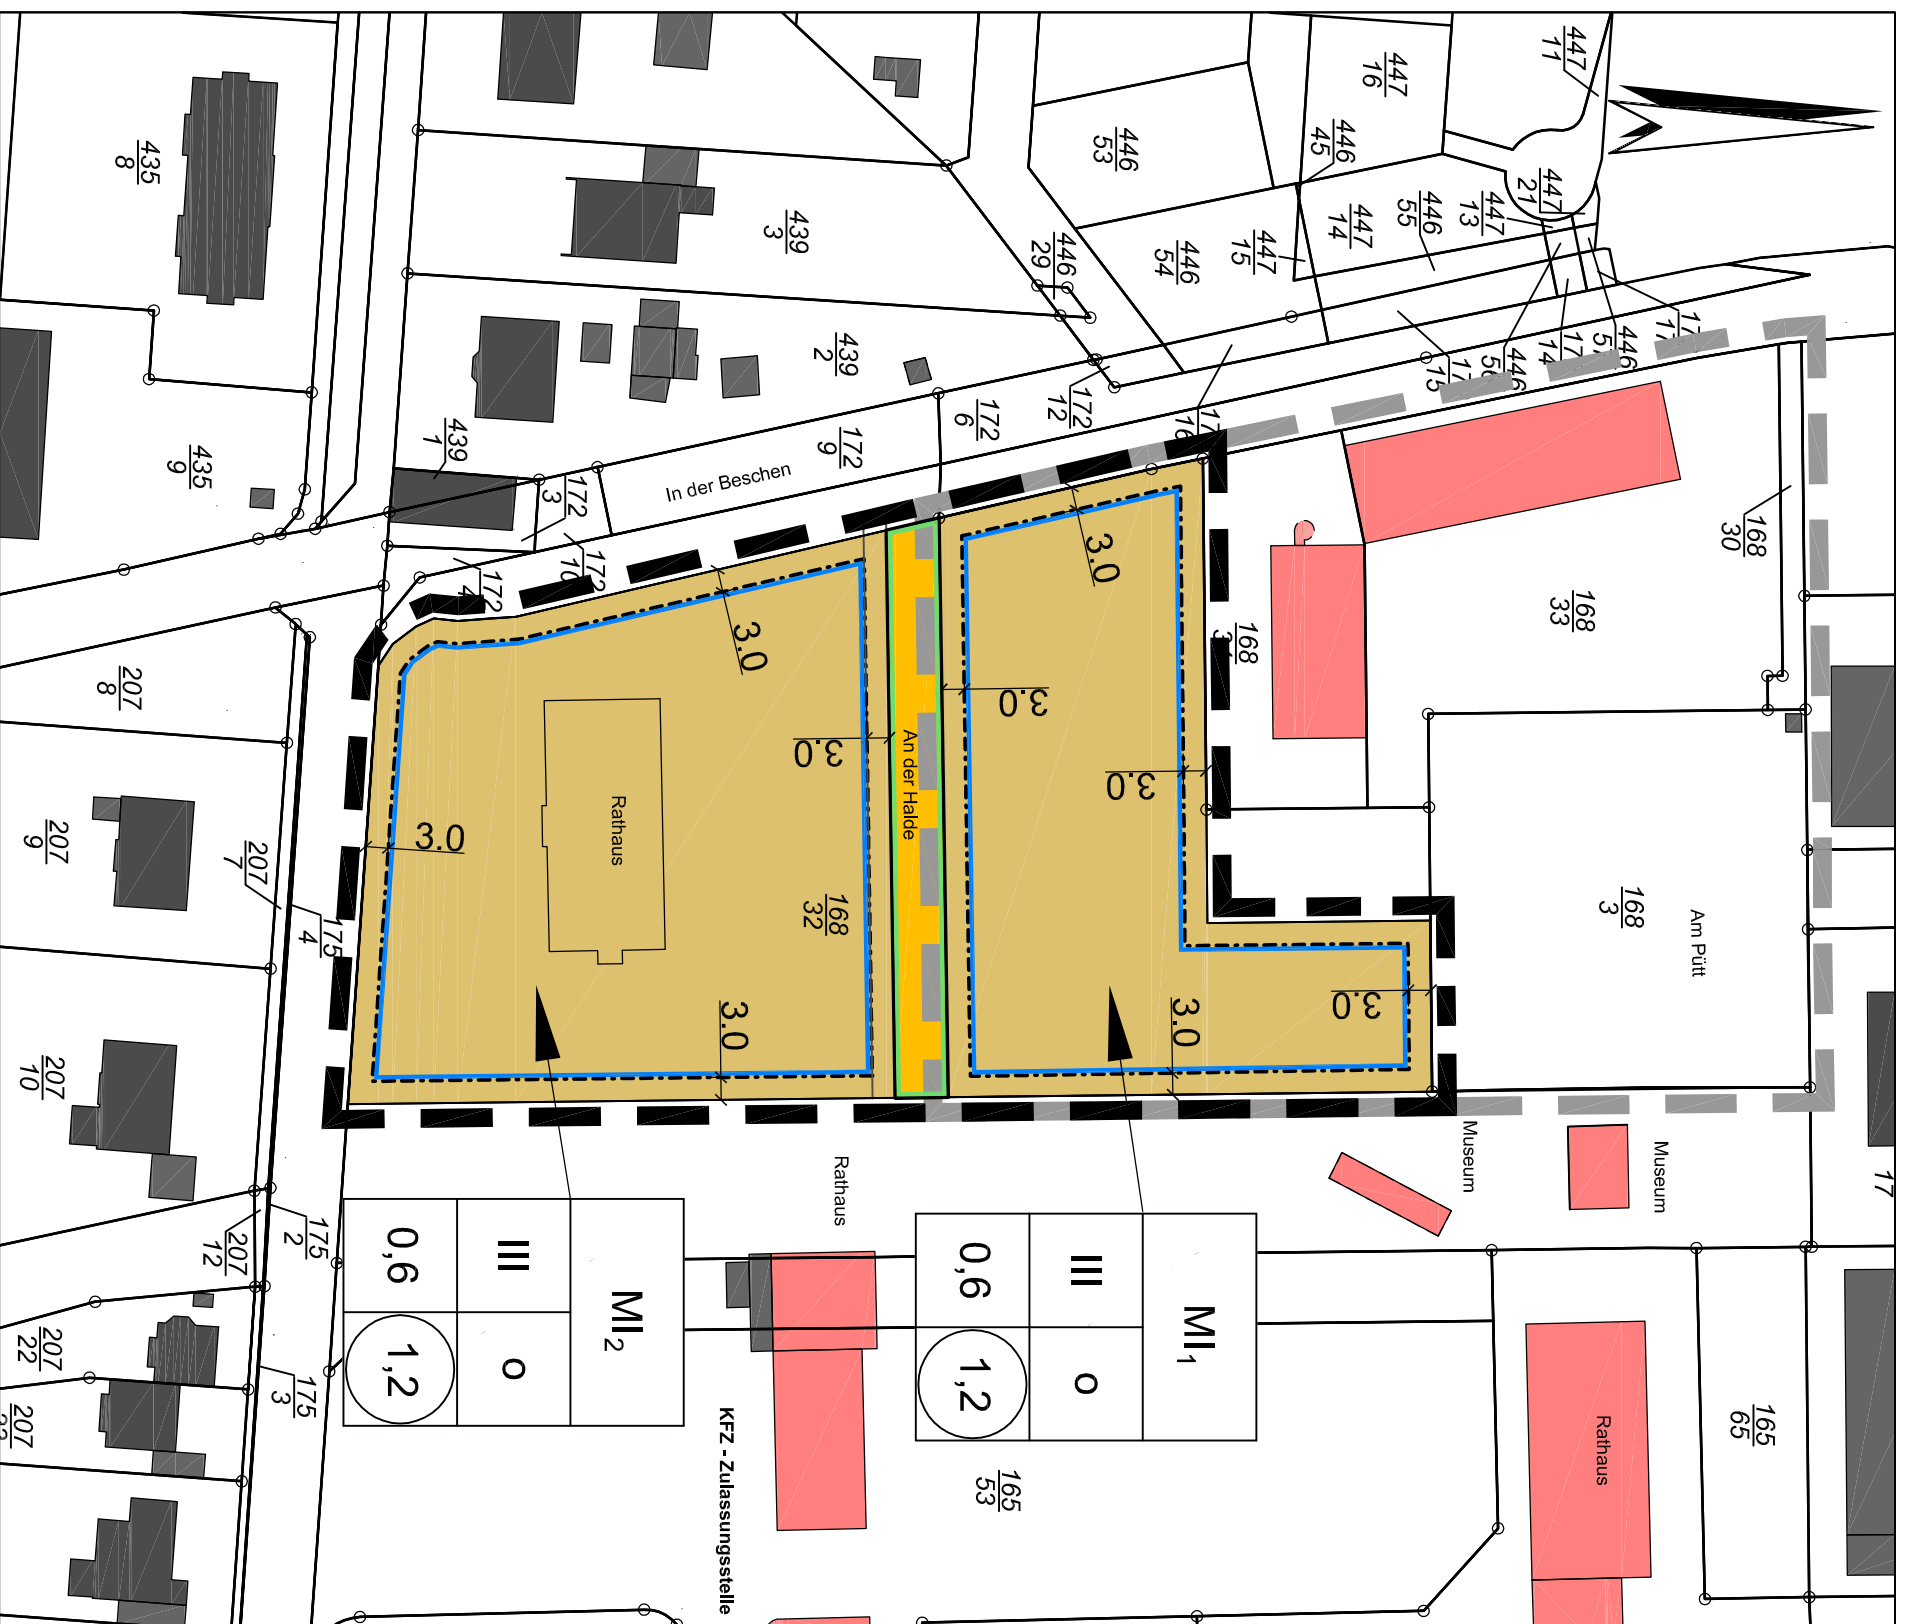


PLANUNGSGESUND PLANEN
BERATEN LAUTERBACH

Planungsbüro Lauterbach

- Stadtplanung
- Landschaftsplanung
- Schallschutz
- Projektmanagement
- Landratsplanung
- Projektmanagement

Ziesenisstraße 1
31785 Hemeln
Tel.: 05151/609857-0 • Fax: 05151/609857-4

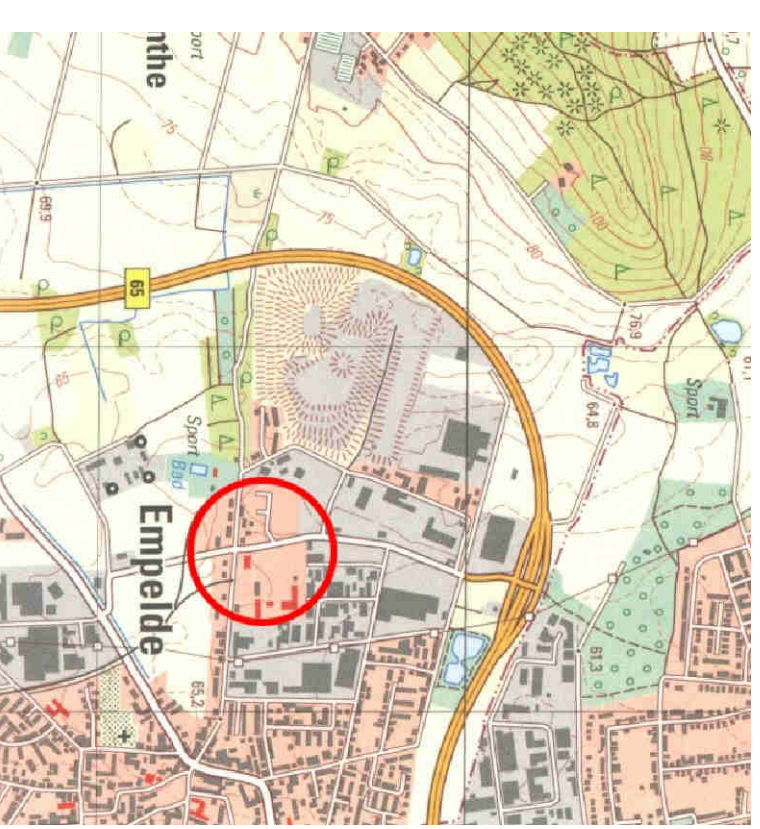

© Landesvermessung und Geodäsieinformation Niedersachsen, 2005, TK 1:25.000/1:0.

Stand : 07.03.2016
Fassung: Beteiligung der Öffentlichkeit und der Behörden
(§§ 3 (2) und 4 (2) Baugesetzbuch (BauGB))