


Schnitt A-A' - 1:100

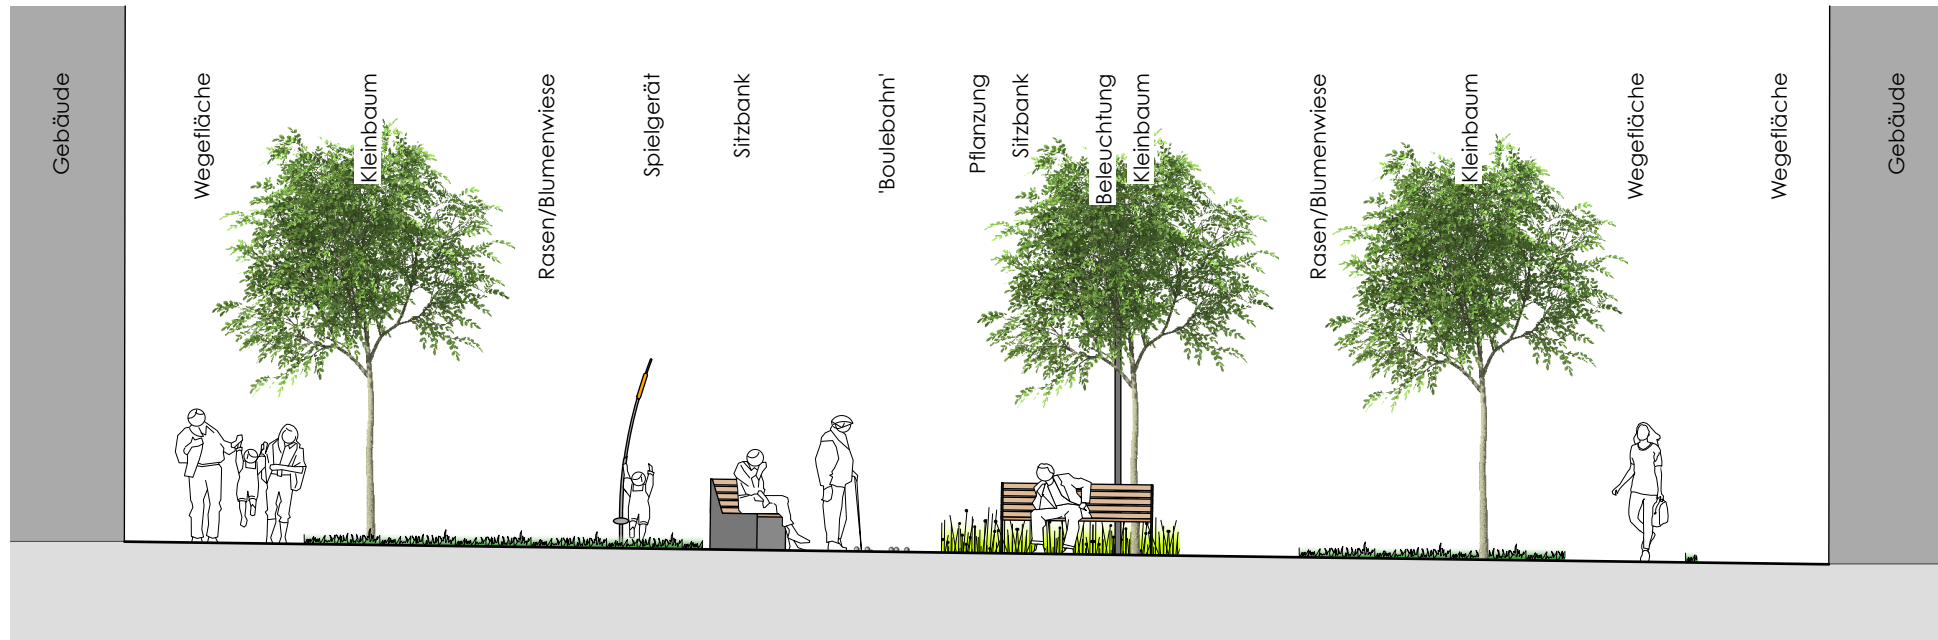

Erläuterungstext

Der Entwurf 'Diagonale' nimmt mit seiner diagonalen Linienführung Bezug auf das ehemalige Kirchengebäude der heutigen Bücherei. Wegeflächen aus wassergebundener Wegedecke (versickerungsoffener Schotterbelag mit Splitt-Decke) wechseln sich ab mit Pflanzstreifen aus flächiger Bepflanzung und Rasenflächen. Das vorhandene Natursteinpflaster wird für die Befestigung der Sitz- und Spielbereiche wiederverwendet. Besonderer Wert wird neben der Erhöhung des Grünflächenanteils im Vergleich zur bestehenden Gestaltung auf die Verwendung von insektenfreundlichen Blühpflanzen in den Pflanz- und Rasenflächen gelegt. Moderne Sitzbänke aus Metall und Holz laden zum Verweilen ein und die Nutzung der breiten Wegefläche als Boulebahn erhöht zusammen mit drei generationsübergreifend nutzbaren Spielgeräten den Spielwert der neuen Platzgestaltung. Im Dunklen sorgt die Beleuchtung mit Mastleuchten für eine bessere Aufenthaltsqualität und ein höheres Sicherheitsgefühl. Sieben in den Pflanzflächen angeordnete Kleinbäume lockern mit ihrer Belaubung die Atmosphäre auf und ihr Schattenwurf schafft kühlere Bereiche.

Übersichtsplan - 1:1000




Spielgeräte



Sitzbänke



Beleuchtung

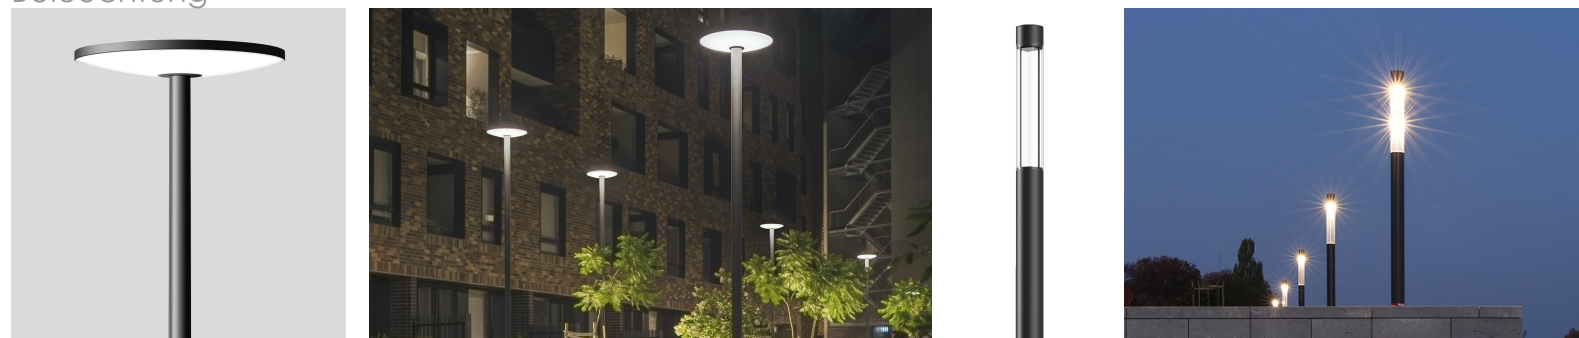

Diagonale

Neugestaltung 'Platz Stille Straße' Empelde
Ideenkonzepte zur Bürgerbeteiligung - Variante 1 'Diagonale'

17.02.2022

Maßstab: 1 : 100