


Schnitt A-A' - 1:100

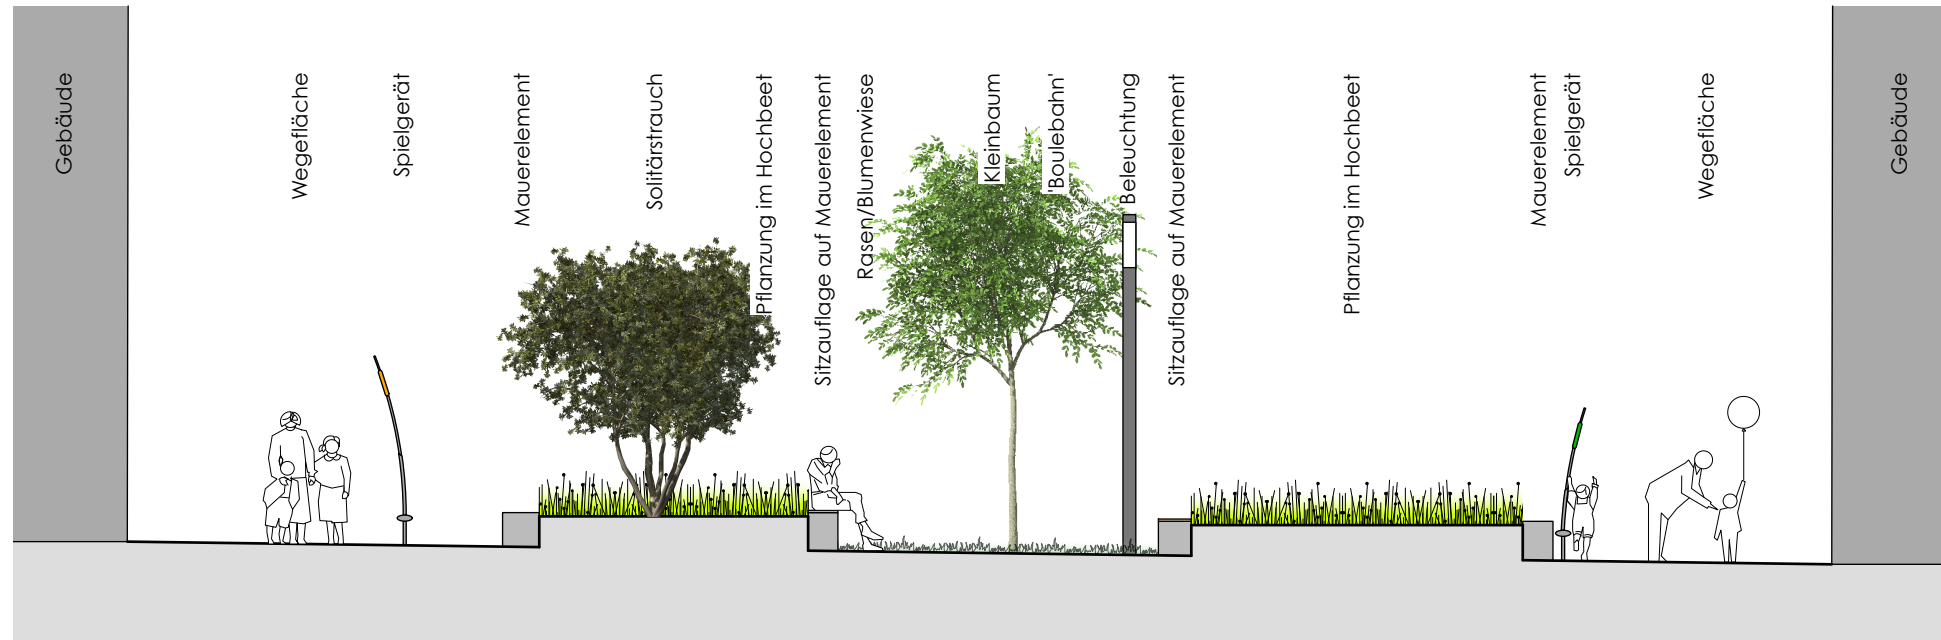

Erläuterungstext

Der Entwurf 'Elipse' ist geprägt von einer großzügigen Platzfläche aus wassergebundener Wegedecke (versickerungsoffener Schotterbelag mit Splitt-Decke), in die verschiedene große, ellipsenförmige Pflanzflächen eingestreut sind. Die Bepflanzung der Ellipsen wechselt zwischen flächiger Bepflanzung mit insgesamt drei Solitärstrüchern und Rasenflächen mit insgesamt drei Kleinbäumen. Besonderer Wert wird neben der Erhöhung des Grünflächenanteils im Vergleich zur bestehenden Gestaltung auf die Verwendung von insektenfreundlichen Blühpflanzen in den Pflanz- und Rasenflächen gelegt. Die drei zentral positionierten Pflanzflächen werden als Hochbeet gestaltet und von Mauerelementen aus Naturstein eingefasst, auf denen Sitzauflagen aus Holz eine angenehme Aufenthaltsqualität schaffen. Die große mittige Platzfläche kann zum Boulespiel verwendet werden und drei generationsübergreifend nutzbare Spielgeräte sorgen für einen erhöhten Spielwert. Im Dunklen sorgt die Beleuchtung mit Mastleuchten für eine bessere Aufenthaltsqualität und ein höheres Sicherheitsgefühl.

Übersichtsplan - 1:1000




Spielgeräte



Sitzauflagen



Beleuchtung

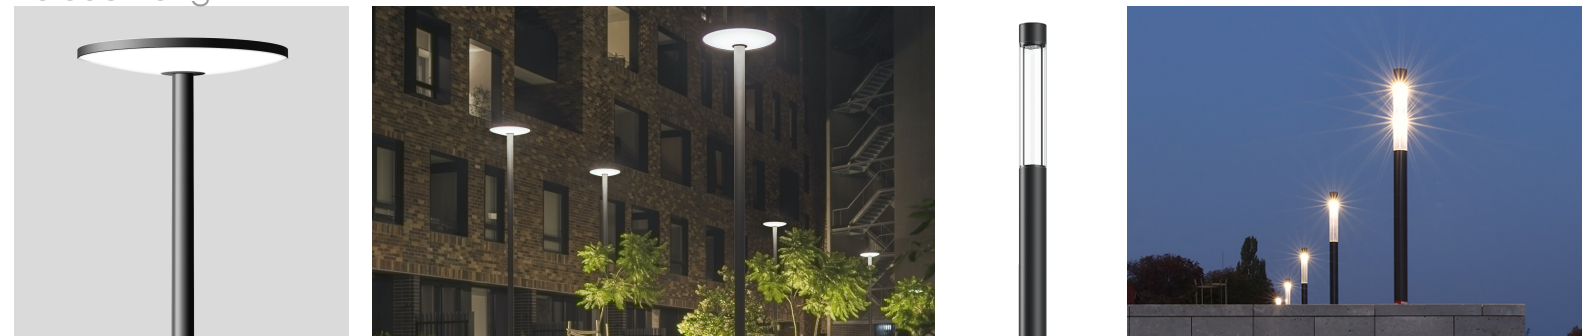

Elipse

Neugestaltung 'Platz Stille Straße' Empelde

Ideenkonzepte zur Bürgerbeteiligung - Variante 2 'Elipse'

Maßstab: 1 : 100

17.02.2022