


# BEBAUUNGSPLAN NR. 7

VERBINDLICHER BAULEITPLAN



Maßstab 1:1000

Gemeinde Ronnenberg  
Landkreis Hannover

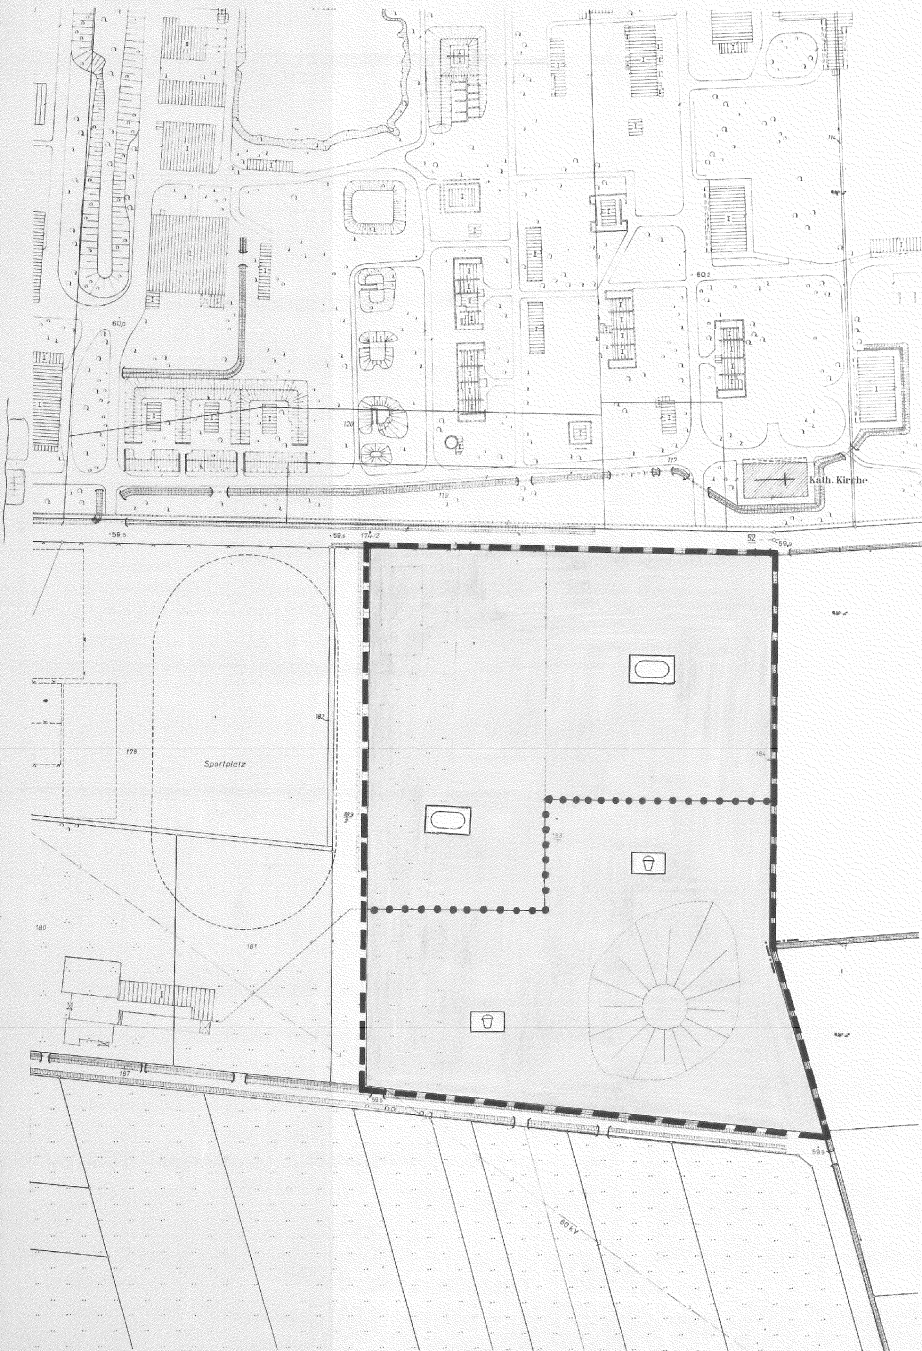

### PLANZEICHENERKLÄRUNG

- GRENZE DES GELTUNGSBEREICHES
- ABGRENZUNG UNTERSCHIEDLICHER NUTZUNG
- GRÜNFLÄCHE (SPORTPLATZ) GEMÄSS § 9 ABS. 1 NR. 8 BBauG.
- GRÜNFLÄCHE (SPELPLATZ) GEMÄSS § 9 ABS. 1 NR. 8 BBauG.

Die Planunterlagen entstehen dem Inhalt der Liegenschaftskataster und weisen die baulichen Anlagen sowie Straßen, Wege und Plätze vollständig nach (Stand vom 12.12.1977). Sie sind hinsichtlich der Darstellung der Grenzen und der baulichen Anlagen geometrisch exakt ausgemittelt.

Die Übertragbarkeit der neu zu bildenden Grundstücks Grenzen in die Kataster ist zu gewährleisten.

Hannover, den 15. NOV. 1977

Katasteramt  
L. W. L.  
Vize-Stadtschreiber

Der Rat hat in seiner Sitzung am 6.7.77 den Entwurf des Bebauungsplanes zugestimmt und seine öffentliche Auslegung beschlossen.

Der und ferner der öffentlichen Auslegung wurden gemäß § 2 Abs. 6 des Bundesbaugesetzes (BBauG) vom 23. Juni 1960 (BRG I S. 211) durch 11.664/6244/77 Bebauungsplan Nr. 7 erteilt.

Der Entwurf des Bebauungsplanes hat mit Begründung vom 6.12.73 bis 7.7.74 öffentlich ausgestellt.

Ronnenberg, den 6.11.76

BEWAUNGSPLAN NR. 7  
Bürgermeister  
Gemeindevorstand

Der Rat hat den Bebauungsplan in seiner Sitzung am 3.11.77 nach Prüfung der Kräftegemäß vorzubehalten Beschlüssen und Auslegungen gemäß § 10 BBauG zur Sitzung beschlossen.

Ronnenberg, den 6.11.77

BEWAUNGSPLAN NR. 7  
Bürgermeister  
Gemeindevorstand

Der vom Rat (Gemeinde Ronnenberg) beschlossene Bebauungsplan wird hiermit gemäß § 11 BBauG nach Maßgabe der Verfügung 214 - 2 - 3/77 vom heutigen Tage genehmigt.

Hannover, den 24.7.77

Der Regierungspräsident  
in Hannover  
H. W. L.

Die Genehmigung sowie Ort und Zeit der Auslegung des Bebauungsplanes sind am 6.11.76 bekanntgemacht worden.

Der genehmigte Bebauungsplan wurde mit Begründung gemäß § 12 BBauG vom 6.11.76 öffentlich ausgestellt.

Nach Ablauf dieser in der Hauptansatz vorgesehenen Ausstellungsfrist wurde der Bebauungsplan an rechtskräftig.

Ronnenberg, den 6.11.76

Gemeindevorstand  
Bürgermeister  
Gemeindevorstand

Der Entwurf des Bebauungsplanes wurde ausgestellt von

Ronnenberg, den 6.11.76

GEMEINDE RONNENBERG  
der Gemeindevorstand  
in Auftrage:  
W. L.