





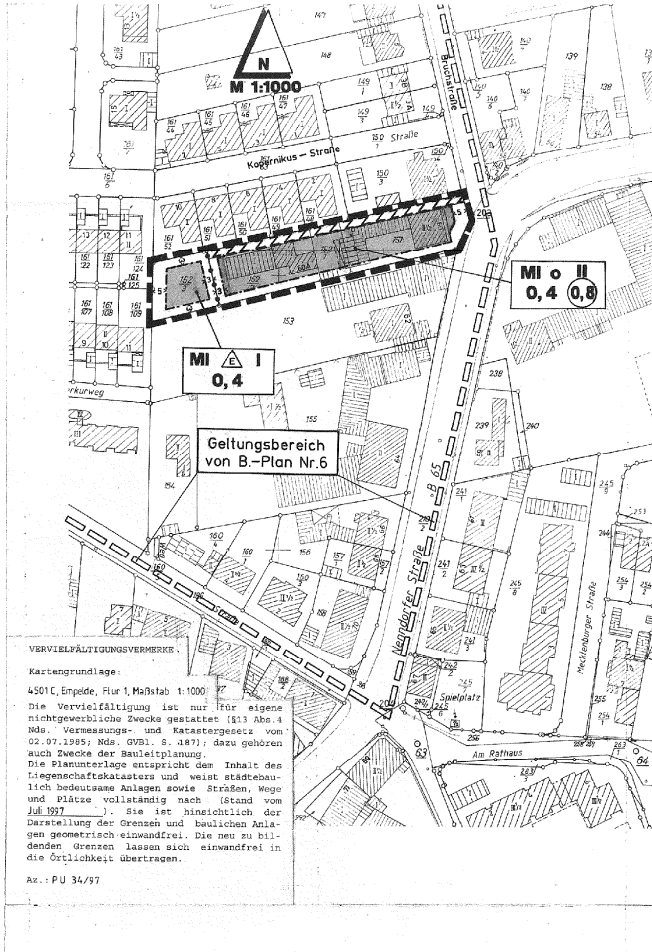

- PLANZEICHENERKLÄRUNG**
- Festsetzungen**
- Art der baulichen Nutzung**  
§ 9 Abs. 1 Nr. 1 BauGB, § 11-11 BauNVO  
**MI** Mischgebiete
- Maß der baulichen Nutzung**  
§ 9 Abs. 1 Nr. 1 BauGB, § 16 BauNVO  
**0,4** Grundflächenzahl  
**0,8** Geschossflächenzahl  
**II** Zahl der Vollgeschosse als Höchstmaß
- Bauweise, Baulinien, Baugrenzen**  
§ 9 Abs. 1 Nr. 2 BauGB, § 22 und 23 BauNVO
- o offene Bauweise
  - - - Baugrenze  $\Delta$  nur Einzelhäuser zulässig
  - überbaubare Grundstücksfläche
- Sonstige Festsetzungen**
- ZZZ** Mit Geh-, Fahr- und Leitungsrechten zu belastende Flächen zugunsten der Anlieger § 9 Abs. 1 Nr. 21 und Abs. 6 BauGB
- Grenze des räumlichen Geltungsbereiches der 2. Änderung des Bebauungsplanes
  - Grenze des räumlichen Geltungsbereiches des Bebauungsplanes Nr. 6 (als Hinweis)
  - Abgrenzung unterschiedlicher Nutzung
- Hinweise**
- Für die Festsetzungen des Bebauungsplanes gilt die BauNVO in der Fassung der Bekanntmachung vom 23.01.1990 (I BGBI.S.132) zuletzt geändert durch Artikel 3 des Gesetzes vom 22. 04. 1993 (I BGBI.S.466).

**STADT RONNENBERG**  
**ST. EMPELDE**  
**LANDKREIS HANNOVER**  
*Urschrift*  
**BEBAUUNGSPLAN NR.6**  
**„BÜNTEFELD“**  
**2. Änderung**

**ZEICHNERISCHE FESTSETZUNGEN**

