

RK
2.2.73

BEBAUUNGSPLAN NR. 8


VERBINDLICHER BAULEITPLAN

Maßstab 1 : 1000

Gemeinde Ronnenberg
Landkreis Hannover

PLANZEICHENERKLÄRUNG

- | | | |
|---|---|------------------|
|  | GRENZE DES GELTUNGSBEREICHES | |
|  | ÖFFENTLICHE VERKEHRSFLACHE | |
|  | ABGRENZUNG UNTERSCHIEDLICHER NUTZUNG | |
| WR | REINES WOHNGEBIET | |
| II | ZAHL DER VOLLGESCHOSSE ALS HÖCHSTGRENZE | |
| 0.2 | GRUNDFLÄCHENZAHL | |
|  | BAUGRENZE | |
|  | ÜBERBAUBARE
NICHT ÜBERBAUBARE | GRUNDSTÜCKSFACHE |
| P | ÖFFENTLICHE PARKPLÄTZE | |
|  | TRAFOSTATION | |
| 0 | OFFENE BAUWEISE | |
| E/2 | ENZELHAUSER MIT NICHT MEHR ALS
2 WOHNUNGEN | |

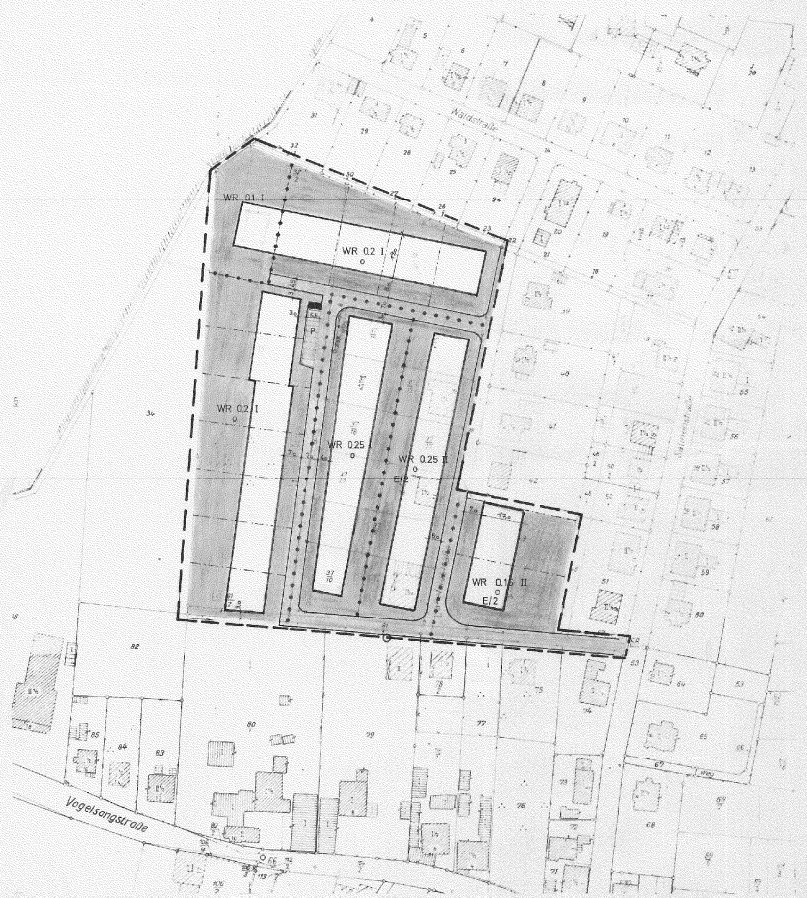

Die Planunterlagen entsprechen dem Inhalt des Liegenschaftskatasters und weisen die baulichen Anlagen sowie Straßen, Wege und Plätze vollständig nach. Stand vom 4.2.1970.

Sie ist hinsichtlich der Darstellung der Grenzen und der baulichen Anlagen geometrisch einwandfrei.

Die Übertragung der neu zu bildenden Grundstücksgrenzen in die Kataster ist einwandfrei möglich.

Harrover 14. JULI 1972



ENTWURF AUSGEARBEITET:
GEMEINDE RONNENBERG -BAUAMT-
UNTER MITWIRKUNG DES LANDKREISES HANNOVER
-PLANUNGSAMT-

RONNENBERG, den 12. MARZ 1970
DER GEMEINDEDIKTOR
i. A. *W. K. K. K.*




Die Gemeinde hat die Aufstellung des Behaltungsplans
am **28. JANUAR 1970** beschlossen.

RONNENBERG den 12. MÄRZ 1970

10




RONNENBERG 12. 7. 72

100



Der Entwurf des Bebauungsplanes mit Begründung hat auf die Dauer eines Monats vom **28.71** bis **28.9.71** einschließlich öffentlich ausliegen. Ort und Zeit der öffentlichen Auslegung sind öffentlich bekanntgemacht worden.

RONNENBERG Jan 12, 72 72

SE RUNNENBERG



Die Gemeinde hat nach 4-10 Bblauf am 11. 10. 71
den Bebauungsplan als Satzung beschlossen

RONNEBERG dt 12.7. 1972






Der Behauptungsgehalt ist nach § 11 Absatz 1, nach Verfügung *u. Maßgabe*
vom *11. 12. 72* genehmigt worden.
214-958/72






